



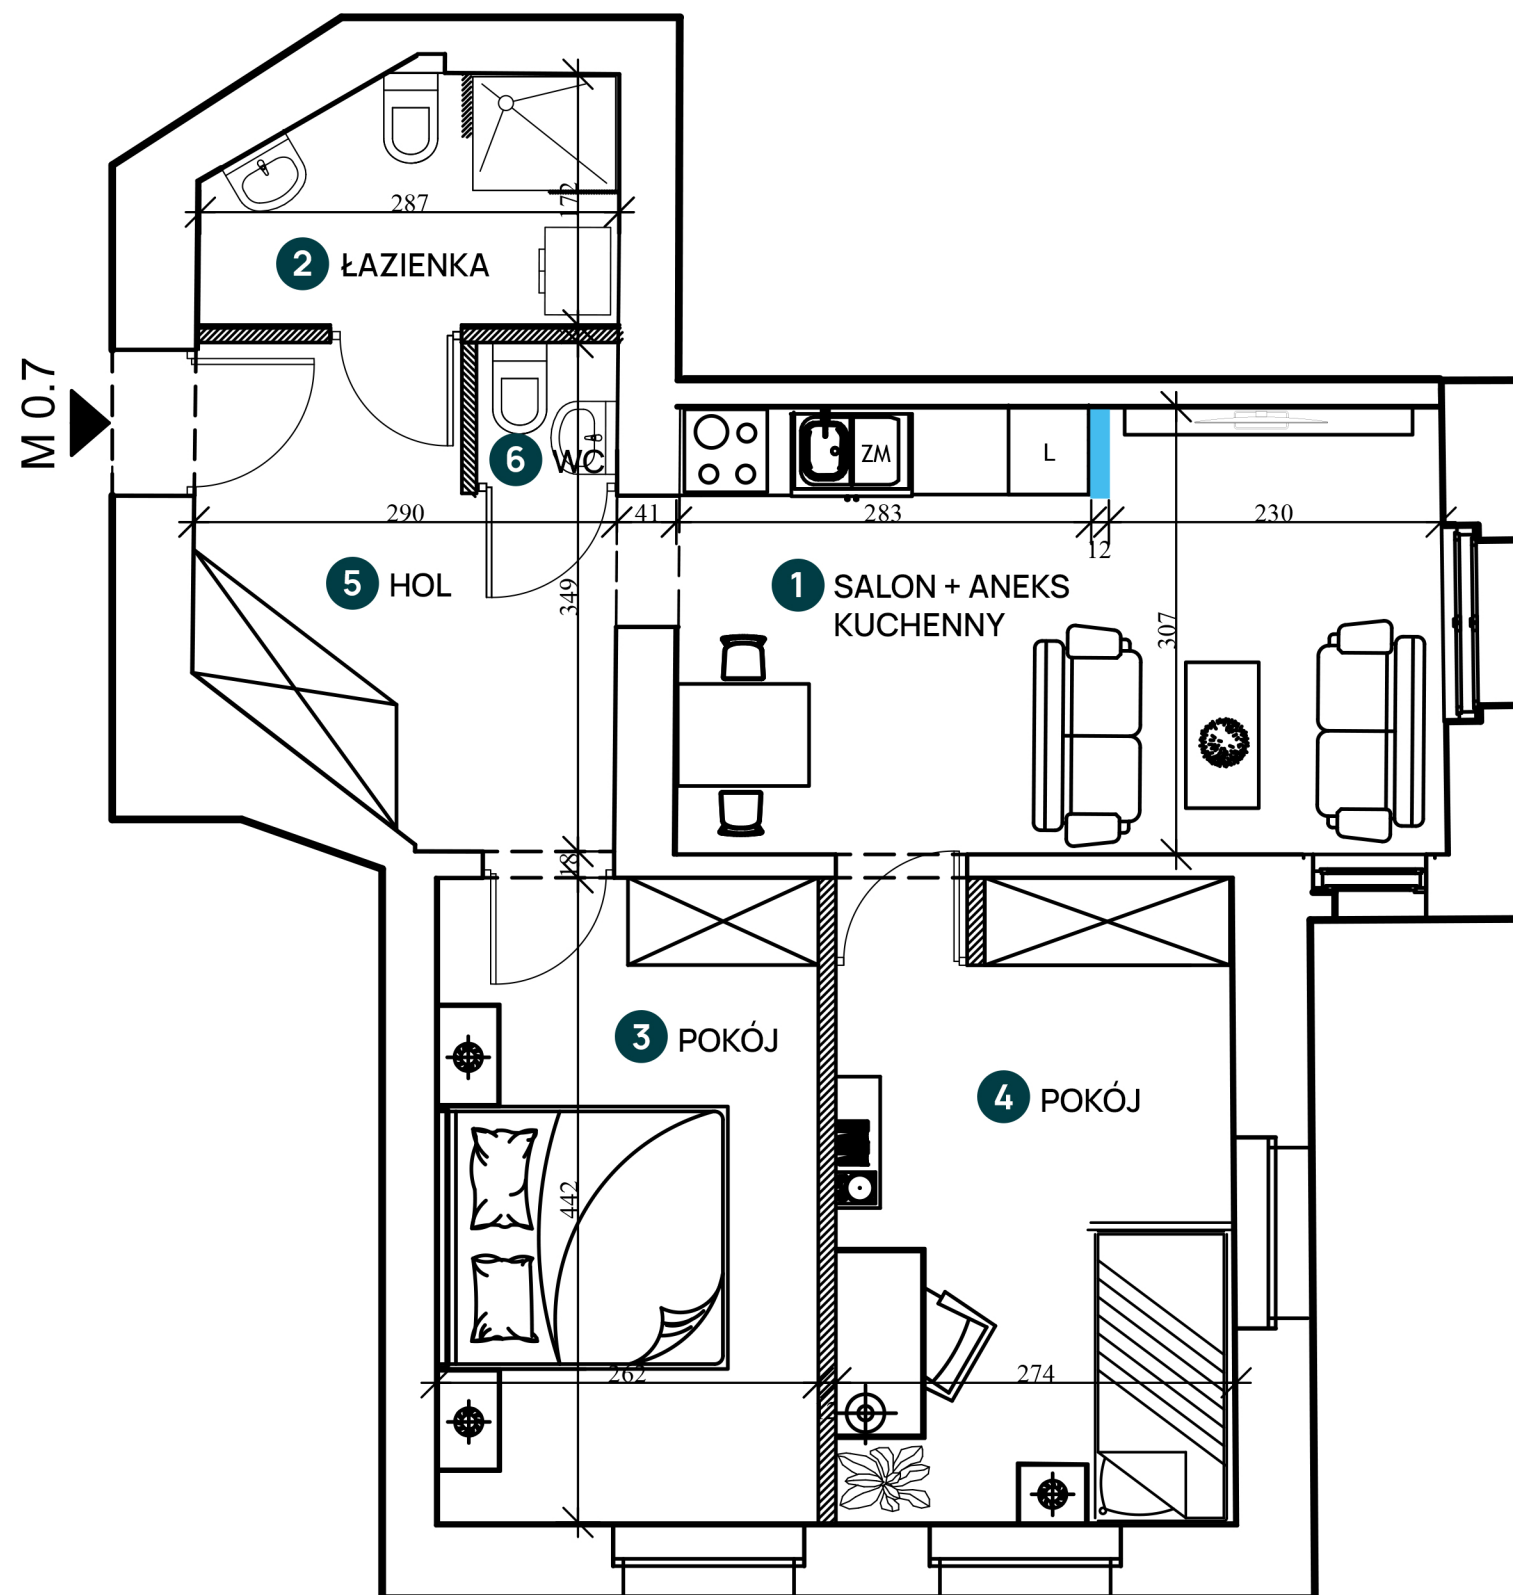

SCIANY NIEROZBIERALNE SCIANY DZIAŁOWE SUGEROWANA ARANŻACJA - WYDZIELENIE LEKKIE



GROTTGERA 16
REZYDENCJA

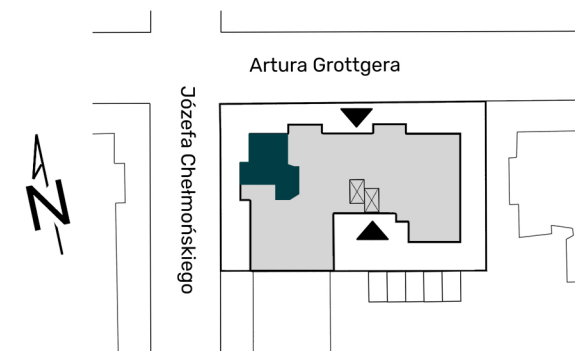

Lokal nr 7 53,16 m²
3 pokoje / parter

1. SALON + ANEKS KUCHENNY	16,09 m ²
2. ŁAZIENKA	4,43 m ²
3. POKÓJ	11,50 m ²
4. POKÓJ	12,00 m ²
5. HOL	8,02 m ²
6. WC	0,88 m ²

Lokal mieszkalny 53,16 m²

powierzchnia lokalu liczona wg normy PN-ISO 9836:1997

Biuro Sprzedaży:
ul. Chełmońskiego 15 (parter)
60-755 Poznań

www.grottgera16.pl
+48 577 92 92 94



ADDAX
INVESTMENT

1. POWIERZCHNIA UŻYTKOWA LOKALU OKREŚLONA JEST ZGODNIE Z POLSKĄ NORMĄ PN-ISO 9836:1997, T.J. POWIERZCHNIA UŻYTKOWA LOKALU OBLICZONA JEST W METRACH KWADRATOWYCH Z DOKŁADNOŚCIĄ DO DWÓCH MIEJSC PO PRZECINKU, DLA WYMIARÓW LOKALU W STANIE WYKOŃCZONYM (PRZY UWZGLĘDNIENIU TYNKÓW), NA POZIOMIE PODŁOGI, NIE LICZĄC LISTEW PRZYPODŁOGOWYCH, PROGÓW I.T.P.
2. WYMIARY POMIESZCZEŃ, LOKALIZACJE PRZYBORÓW SANITARNYCH, ROZMIESZCZENIE PUNKTÓW ELEKTRYCZNYCH I.T.P. PODANO ZGODNIE Z PROJEKTEM WYKONAWCZYM. MOGĄ WYSTĄPIĆ NIEWIELKIE RÓŻNICE WYMIARÓW I USYTUOWANIA ELEMENTÓW POWSTAŁE W TRAKCIE REALIZACJI PRAC BUDOWLANYCH. PODANE WYMIARY LINIOWE SĄ WYMIARAMI W ŚWIETLE ŚCIAN W STANIE SUROWYM BEZ WYKOŃCZENIA TYNKIEM.
3. POMIARY POD PROJEKT ARANŻACJI, ZAKUP MEBLI, URZĄDZEŃ, WYDZIELENIA LEKKIEGO I WYPOSAŻENIA NALEŻY WYKONAĆ Z NATURY PO ZAKOŃCZENIU REALIZACJI
4. WYDZIELENIE LEKKIE I WYPOSAŻENIE POMIESZCZEŃ - PRZEDSTAWIONE W CELU PREZENTACJI SUGEROWANEJ ARANŻACJI - NIE SĄ OBJĘTE OFERTĄ SPRZEDAŻY LOKALU
5. PROJEKT NIE JEST PRZEZNACZONY DO CELÓW WYKONAWCZYCH
6. KARTA LOKALU CHRONIONA PRAWEM AUTORSKIM