




## GROTTGERA 16

REZYDENCJA

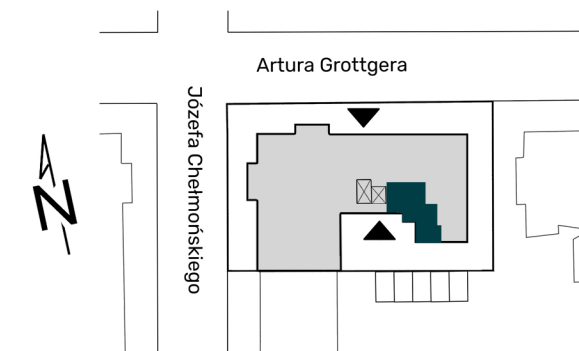

Lokal nr 1 26,40 m<sup>2</sup>  
2 pokoje / 4 piętro

|                           |                      |
|---------------------------|----------------------|
| 1. SALON + ANEKS KUCHENNY | 14,70 m <sup>2</sup> |
| 2. ŁAZIENKA               | 4,10 m <sup>2</sup>  |
| 3. POKÓJ                  | 3,60 m <sup>2</sup>  |
| 4. HOL                    | 4,00 m <sup>2</sup>  |


|                  |                      |
|------------------|----------------------|
| Lokal mieszkalny | 26,40 m <sup>2</sup> |
| BALKON           | 3,10 m <sup>2</sup>  |
| ANTRESOLA        | 7,80 m <sup>2</sup>  |

powierzchnia lokalu liczona wg normy PN-ISO 9836:1997

Biuro Sprzedaży:  
ul. Chełmońskiego 15 (parter)  
60-755 Poznań

[www.grottgere16.pl](http://www.grottgere16.pl)

+48 577 92 92 94

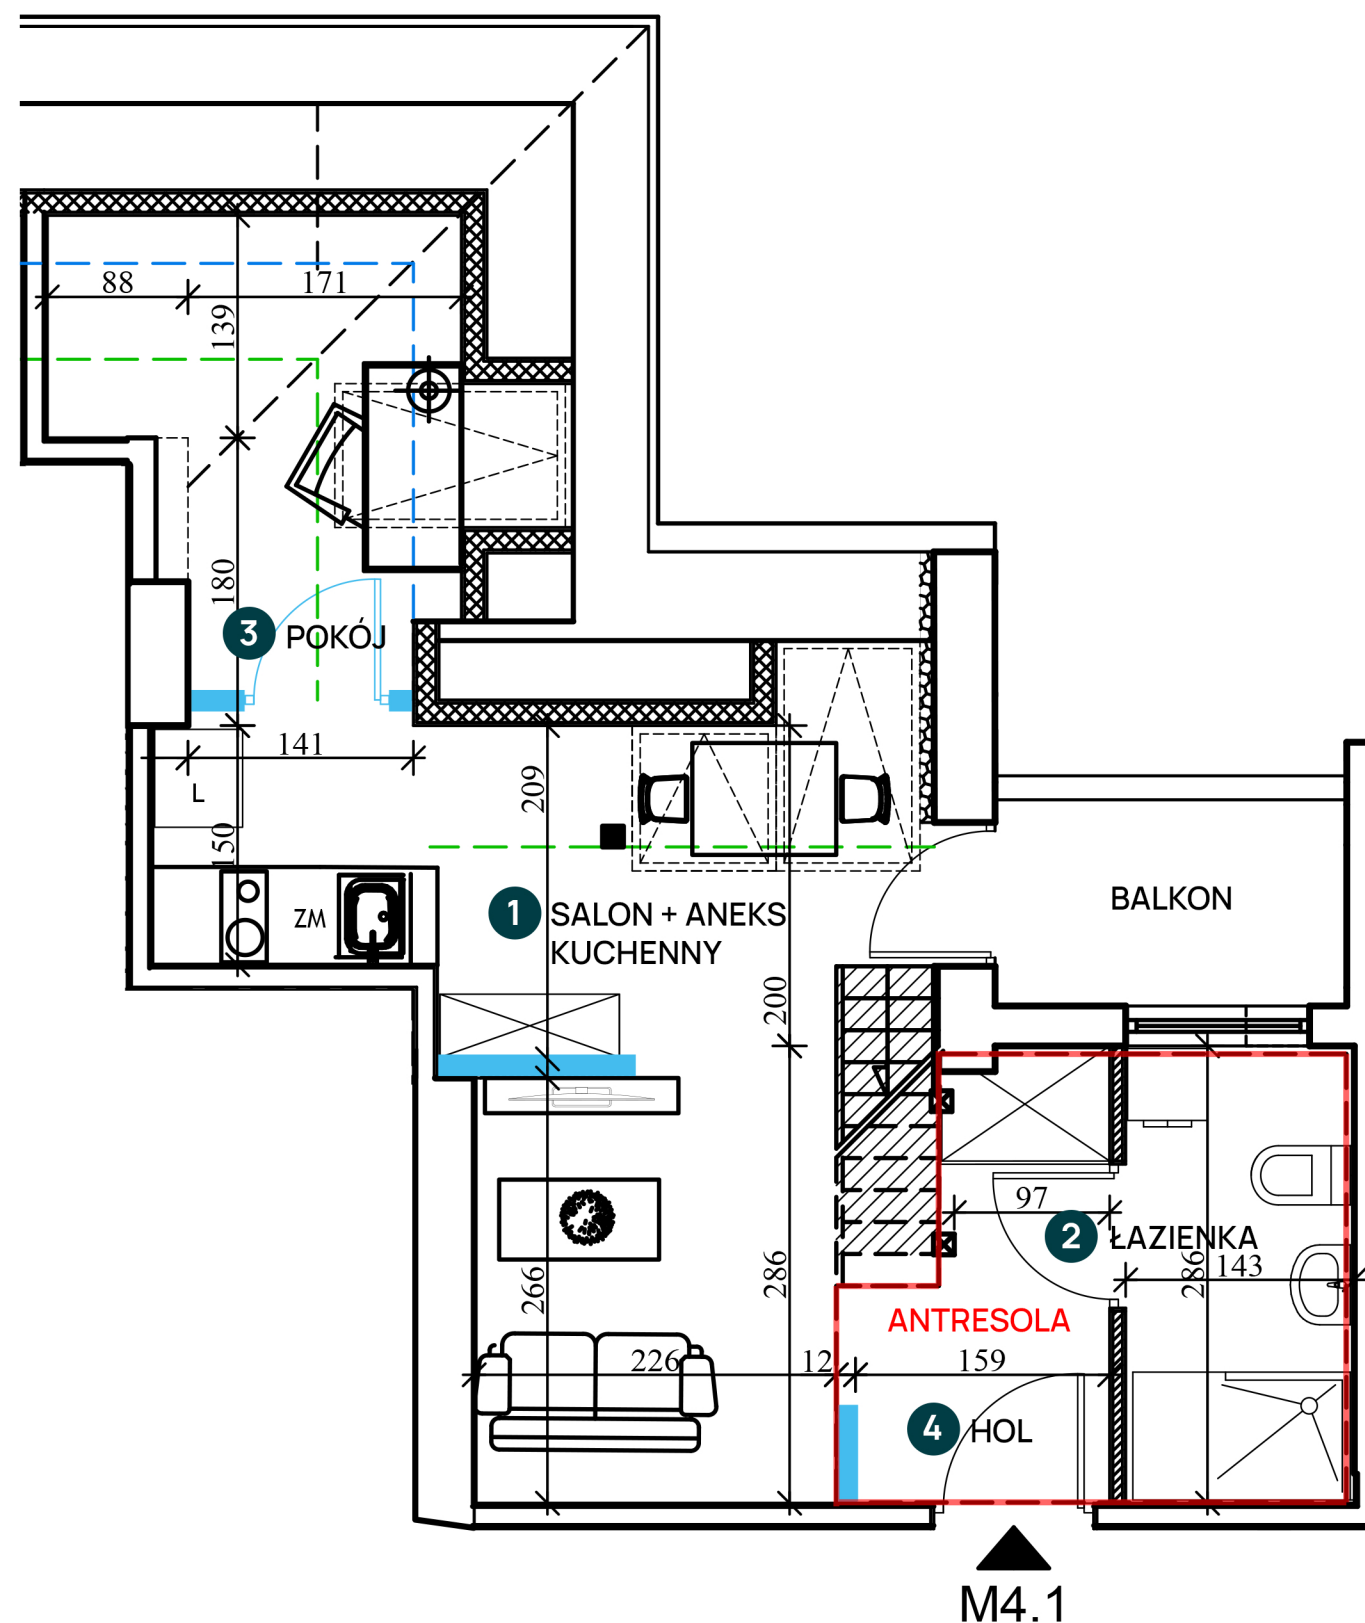

ŚCIANY NIEROZBIERALNE ŚCIANY DZIAŁOWE SUGEROWANA ARANŻACJA - WYDZIELENIE LEKKIE WYS. 2,2 m WYS. 1,4 m ANTRESOLA

- POWIERZCHNIA UŻYTKOWA LOKALU OKREŚLONA JEST ZGODNIE Z POLSKĄ NORMĄ PN-ISO 9836:1997, T.J. POWIERZCHNIA UŻYTKOWA LOKALU OBLICZONA JEST W METRACH KWADRATOWYCH Z DOKŁADNOŚCIĄ DO DWÓCH MIEJSC PO PRZECINKU, DLA WYMIARÓW LOKALU W STANIE WYKOŃCZONYM (PRZY UWZGLĘDNIENIU TYNKÓW), NA POZIOMIE PODŁOGI, NIE LICZĄC LISTEW PRZYPODŁOGOWYCH, PROGÓW I.T.P.
- WYMIARY POMIESZCZEŃ, LOKALIZACJE PRZYBORÓW SANITARNYCH, ROZMIESZCZENIE PUNKTÓW ELEKTRYCZNYCH I.T.P. PODANO ZGODNIE Z PROJEKTEM WYKONAWCZYM. MOGĄ WYSTĄPIĆ NIEWIELKIE RÓŻNICE WYMIARÓW I USYTUOWANIA ELEMENTÓW POWSTAŁE W TRAKCIE REALIZACJI PRAC BUDOWLANYCH. PODANE WYMIARY LINIOWE SĄ WYMIARAMI W ŚWIETLE ŚCIAN W STANIE SUROWYM BEZ WYKOŃCZENIA TYNKIEM.
- POMIARY POD PROJEKT ARANŻACJI, ZAKUP MEBLI, URZĄDZEŃ, WYDZIELENIA LEKKIEGO I WYPOSAŻENIA NALEŻY WYKONAĆ Z NATURY PO ZAKOŃCZENIU REALIZACJI
- WYDZIELENIE LEKKIE I WYPOSAŻENIE POMIESZCZEŃ - PRZEDSTAWIONE W CELU PREZENTACJI SUGEROWANEJ ARANŻACJI - NIE SĄ OBJĘTE OFERTĄ SPRZEDAŻY LOKALU
- PROJEKT NIE JEST PRZEZNACZONY DO CELÓW WYKONAWCZYCH
- KARTA LOKALU CHRONIONA PRAWEM AUTORSKIM



ADDAX  
INVESTMENT