



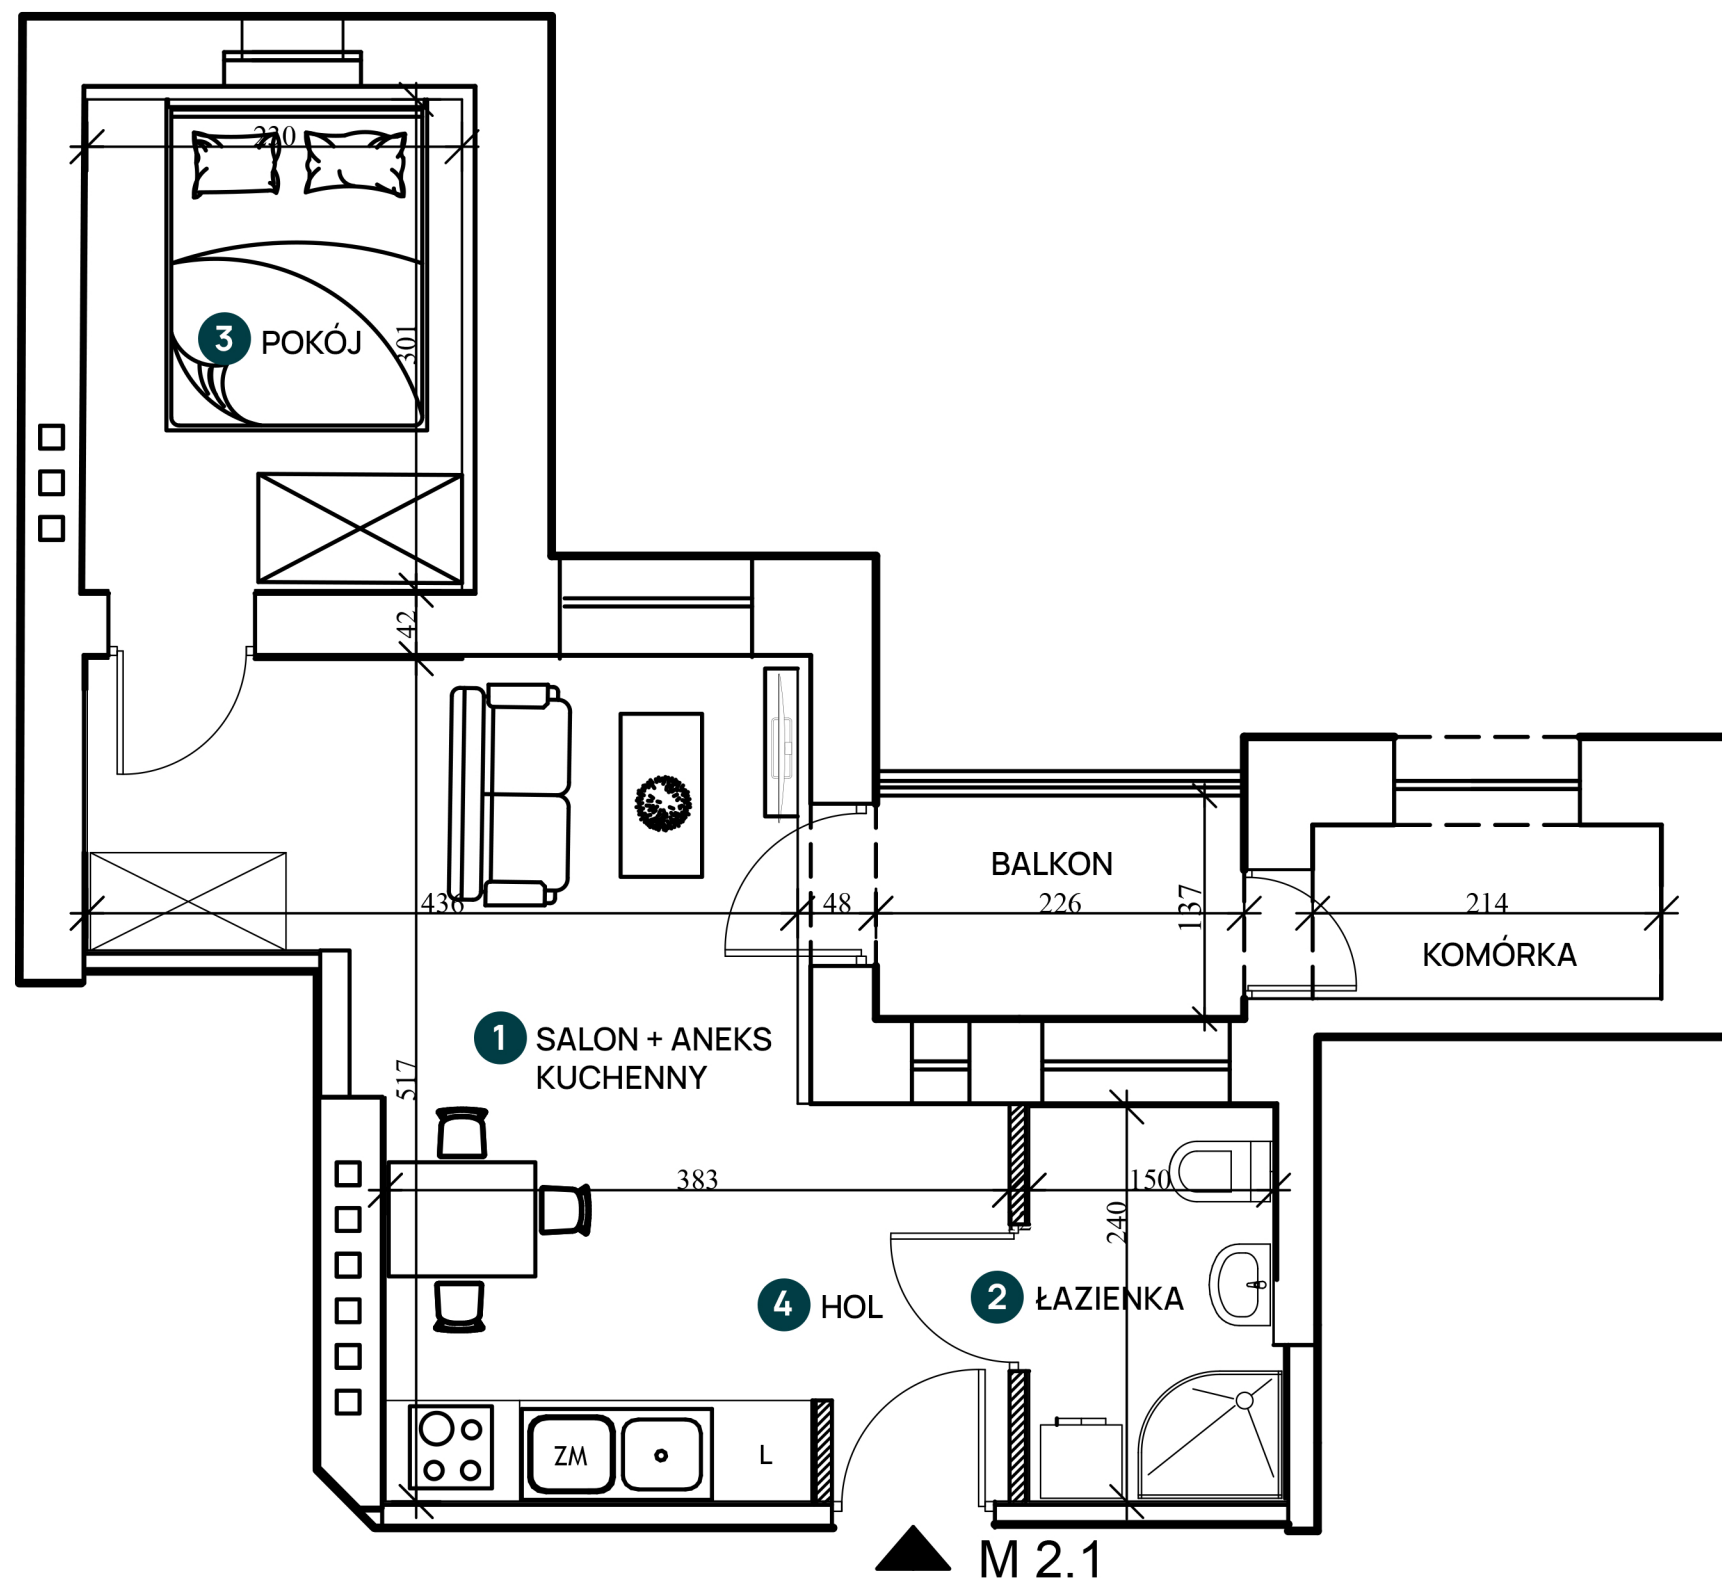

SCIANY NIEROZBIERALNE SCIANY DZIAŁOWE SUGEROWANA ARANŻACJA - WYDZIELENIE LEKKIE

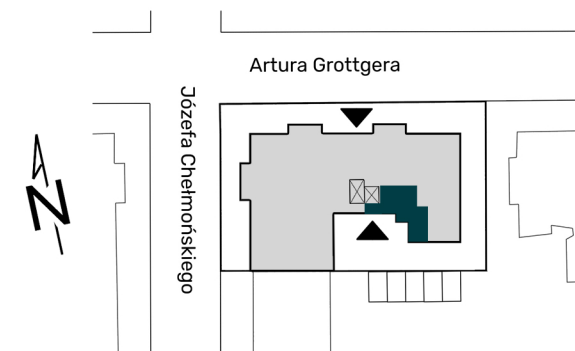

Lokal nr 1 30,18 m²
2 pokoje / 2 piętro

1. SALON + ANEKS KUCHENNY	16,59 m ²
2. ŁAZIENKA	3,66 m ²
3. POKÓJ	6,95 m ²
4. HOL	2,98 m ²

Lokal mieszkalny	30,18 m ²
BALKON	3,10 m ²
KOMÓRKA	2,20 m ²

powierzchnia lokalu liczona wg normy PN-ISO 9836:1997

Biuro Sprzedaży:
ul. Chełmońskiego 15 (parter)
60-755 Poznań

www.grottgera16.pl

+48 577 92 92 94



ADDAX
INVESTMENT

1. POWIERZCHNIA UŻYTKOWA LOKALU OKREŚLONA JEST ZGODNIE Z POLSKĄ NORMĄ PN-ISO 9836:1997, T.J. POWIERZCHNIA UŻYTKOWA LOKALU OBLICZONA JEST W METRACH KWADRATOWYCH Z DOKŁADNOŚCIĄ DO DWÓCH MIEJSC PO PRZECINKU, DLA WYMIARÓW LOKALU W STANIE WYKOŃCZONYM (PRZY UWZGLĘDNIENIU TYNKÓW), NA POZIOMIE PODŁOGI, NIE LICZĄC LISTEW PRZYPODŁOGOWYCH, PROGÓW ITP.
2. WYMIARY POMIESZCZEŃ, LOKALIZACJE PRZYBORÓW SANITARNYCH, ROZMIESZCZENIE PUNKTÓW ELEKTRYCZNYCH ITP. PODANO ZGODNIE Z PROJEKTEM WYKONAWCZYM. MOGĄ WYSTĄPIĆ NIEWIELKIE RÓŻNICE WYMIARÓW I USYTUOWANIA ELEMENTÓW POWSTAŁE W TRAKCIE REALIZACJI PRAC BUDOWLANYCH. PODANE WYMIARY LINIOWE SĄ WYMIARAMI W ŚWIETLE ŚCIAN W STANIE SUROWYM BEZ WYKOŃCZENIA TYNKIEM.
3. POMIARY POD PROJEKT ARANŻACJI, ZAKUP MEBLI, URZĄDZEŃ, WYDZIELENIA LEKKIEGO I WYPOSAŻENIA NALEŻY WYKONAĆ Z NATURY PO ZAKOŃCZENIU REALIZACJI
4. WYDZIELENIE LEKKIE I WYPOSAŻENIE POMIESZCZEŃ - PRZEDSTAWIONE W CELU PREZENTACJI SUGEROWANEJ ARANŻACJI - NIE SĄ OBJĘTE OFERTĄ SPRZEDAŻY LOKALU
5. PROJEKT NIE JEST PRZEZNACZONY DO CELÓW WYKONAWCZYCH
6. KARTA LOKALU CHRONIONA PRAWEM AUTORSKIM